


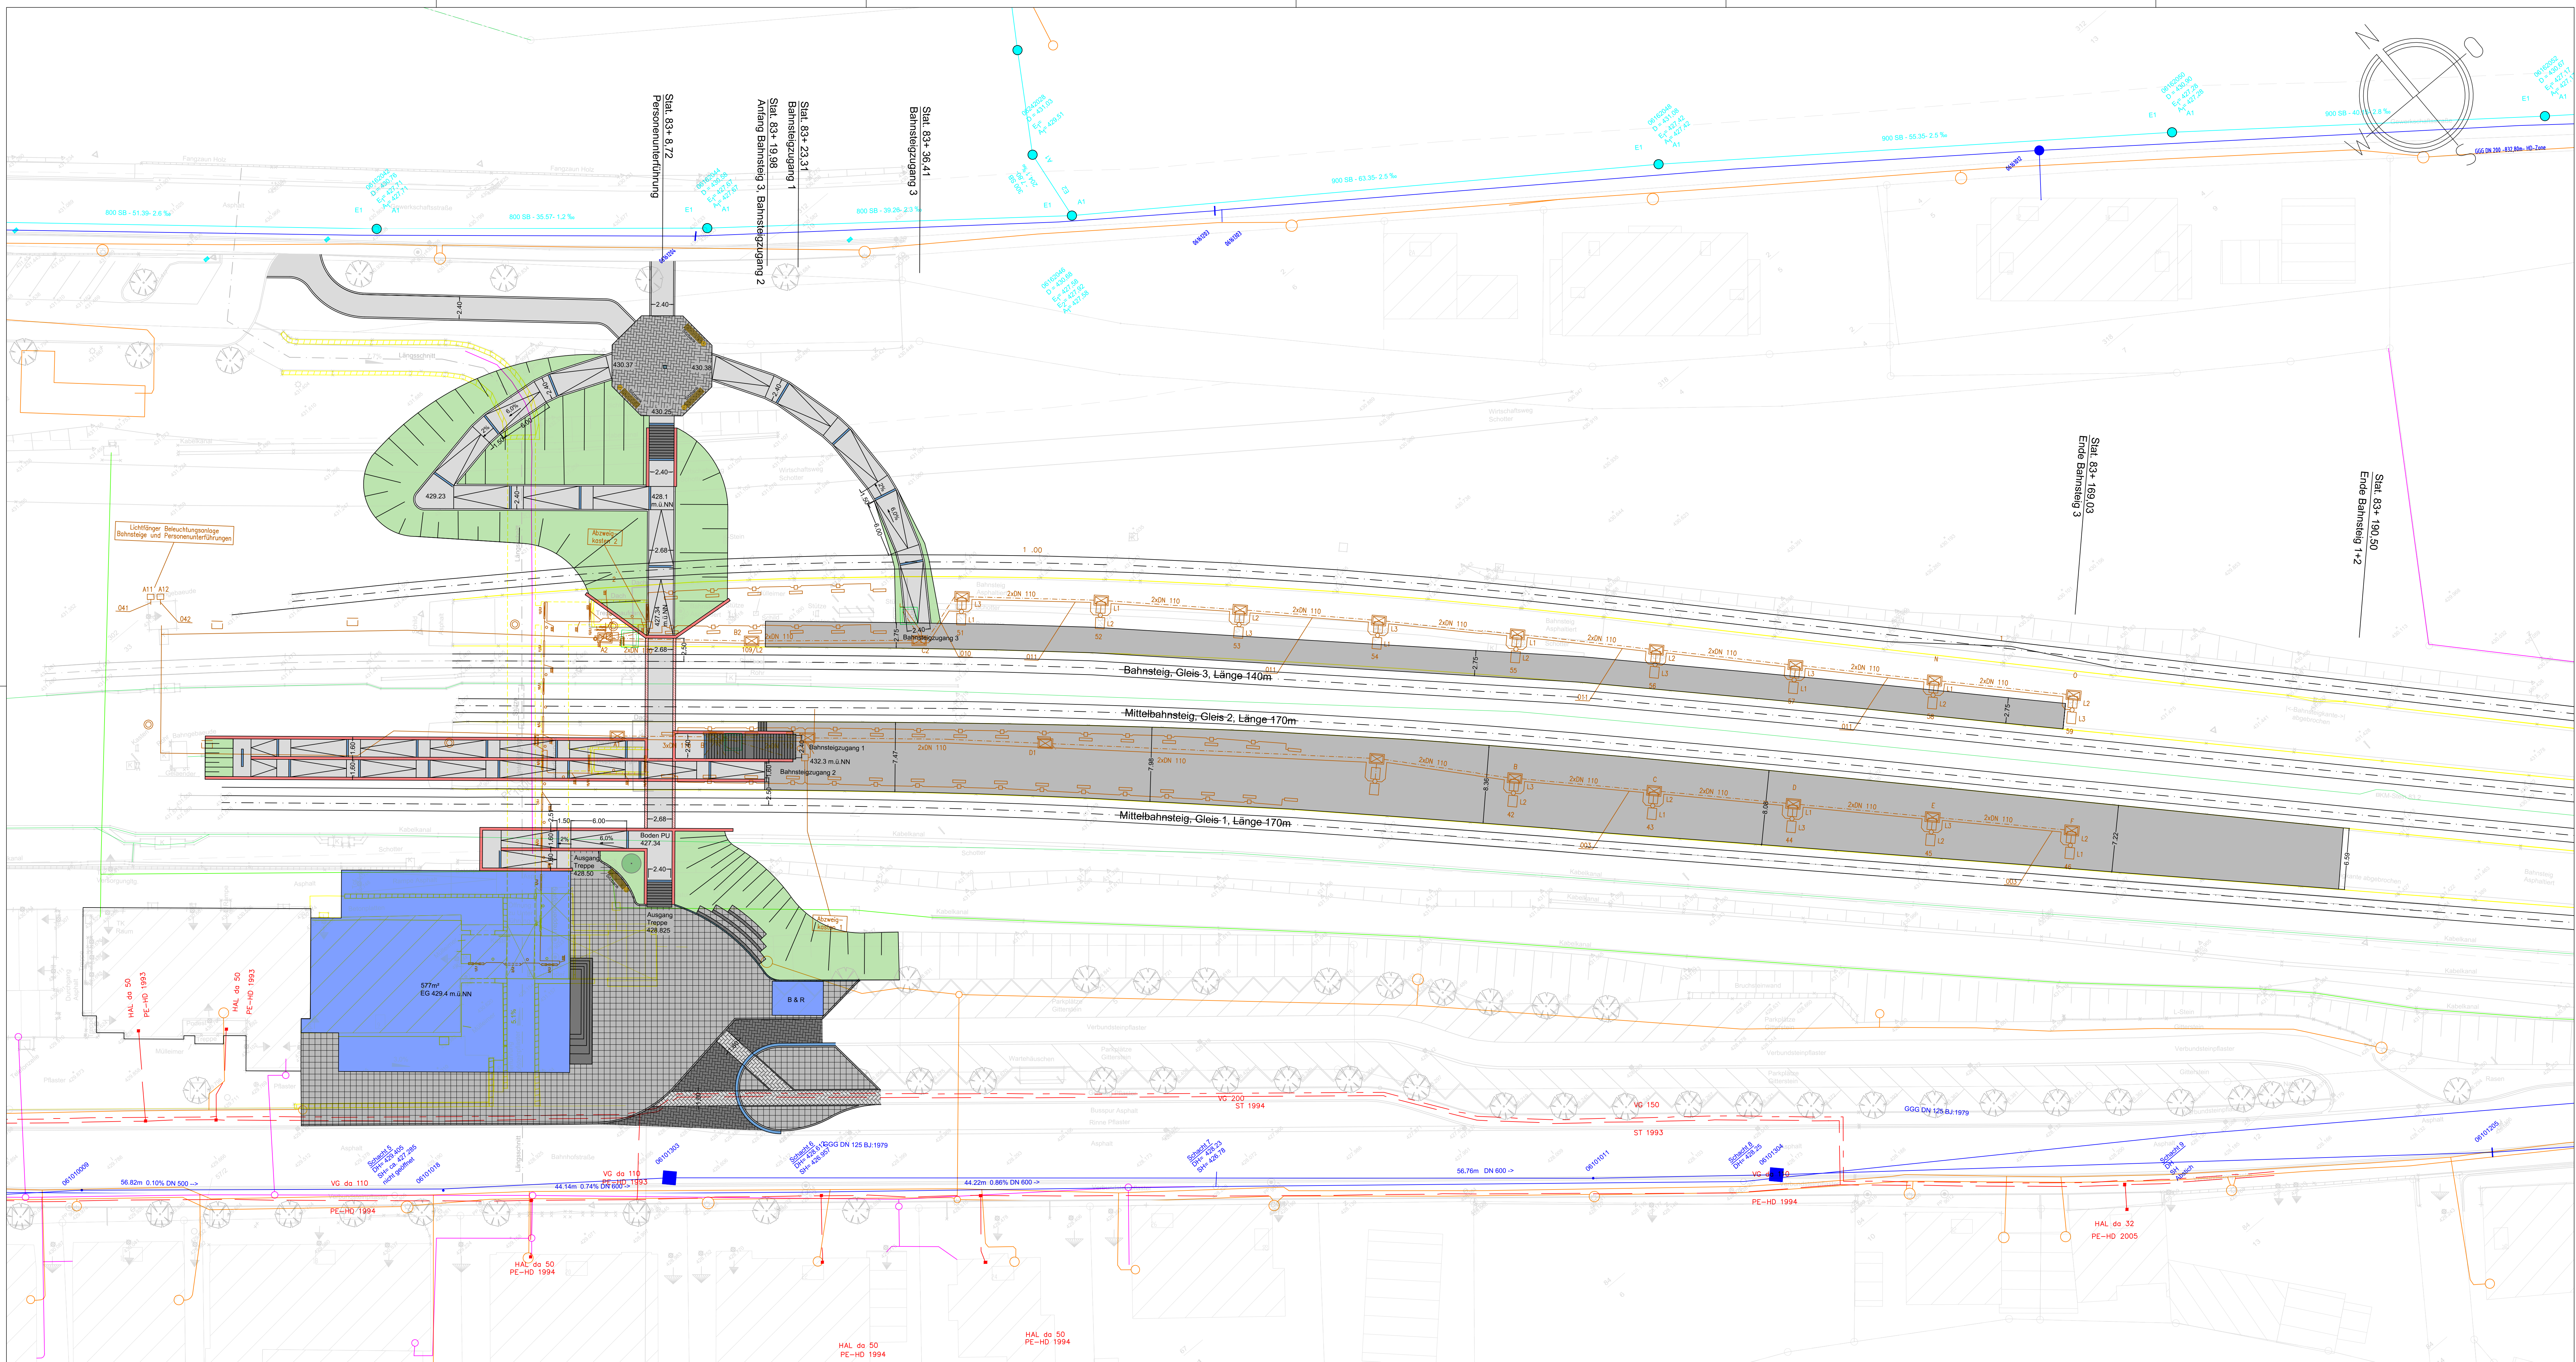

Legende Planung

- Plaster Fahweg
- Betonsteierplaster Platz
- Bahnsteig
- Rampe
- Offentliche Grünfläche
- Gebäude Neubau
- Rinne
- Akties Bestand
- Pflanzvorsatz Laubbaum
- Bank / Mülleimer
- Mauer
- Überschattung

Legende Versorgungsleitungen

- Fernkabel
- Gas
- Kanal
- Strom
- Telekom
- Wasserversorgung
- Bahnbestand

Legende Bestand

- Baum
- Zaun
- Geländepunkt
- Strassenrand
- Strassenmitte
- Böschung-Bruchkante
- Strasseneinlauf
- Kanaldeckel
- WV-Hydrant
- WV-Ventilbohr
- WV-Schieber
- WV-HA-Schieber
- Grenzpunkt
- Verkehrsschild
- Laternen
- Gasversorgungsschacht
- Polygonpunkt
- Pfosten
- Gasposten
- Eingang
- Einfahrt
- Andreskreuz
- Fallrohr

Datum	Name	Anlage-Nr.:	Plan-Nr.:	Maßstab:
berh. Dez. 2009	I. Klee	1	Blatt 1	1:250
geh. Dez. 2009	A. Bach			
geh.				

VG Obere Kyll
OG Jünkerath

Bahnhofsgestaltung

Entwurf

Bearbeitet im Auftrag der OG Jünkerath, Boppard, Dezember 2009

Stad-Land-Bein
Büro für integrativen Verkehr
und Raumstruktur
Herrnstraße 177
56154 Boppard
Telefon 0 67 42 - 80 63-0
Telefax 0 67 42 - 80 63-11
e-mail: StadLandBein@stad-land-bein.de